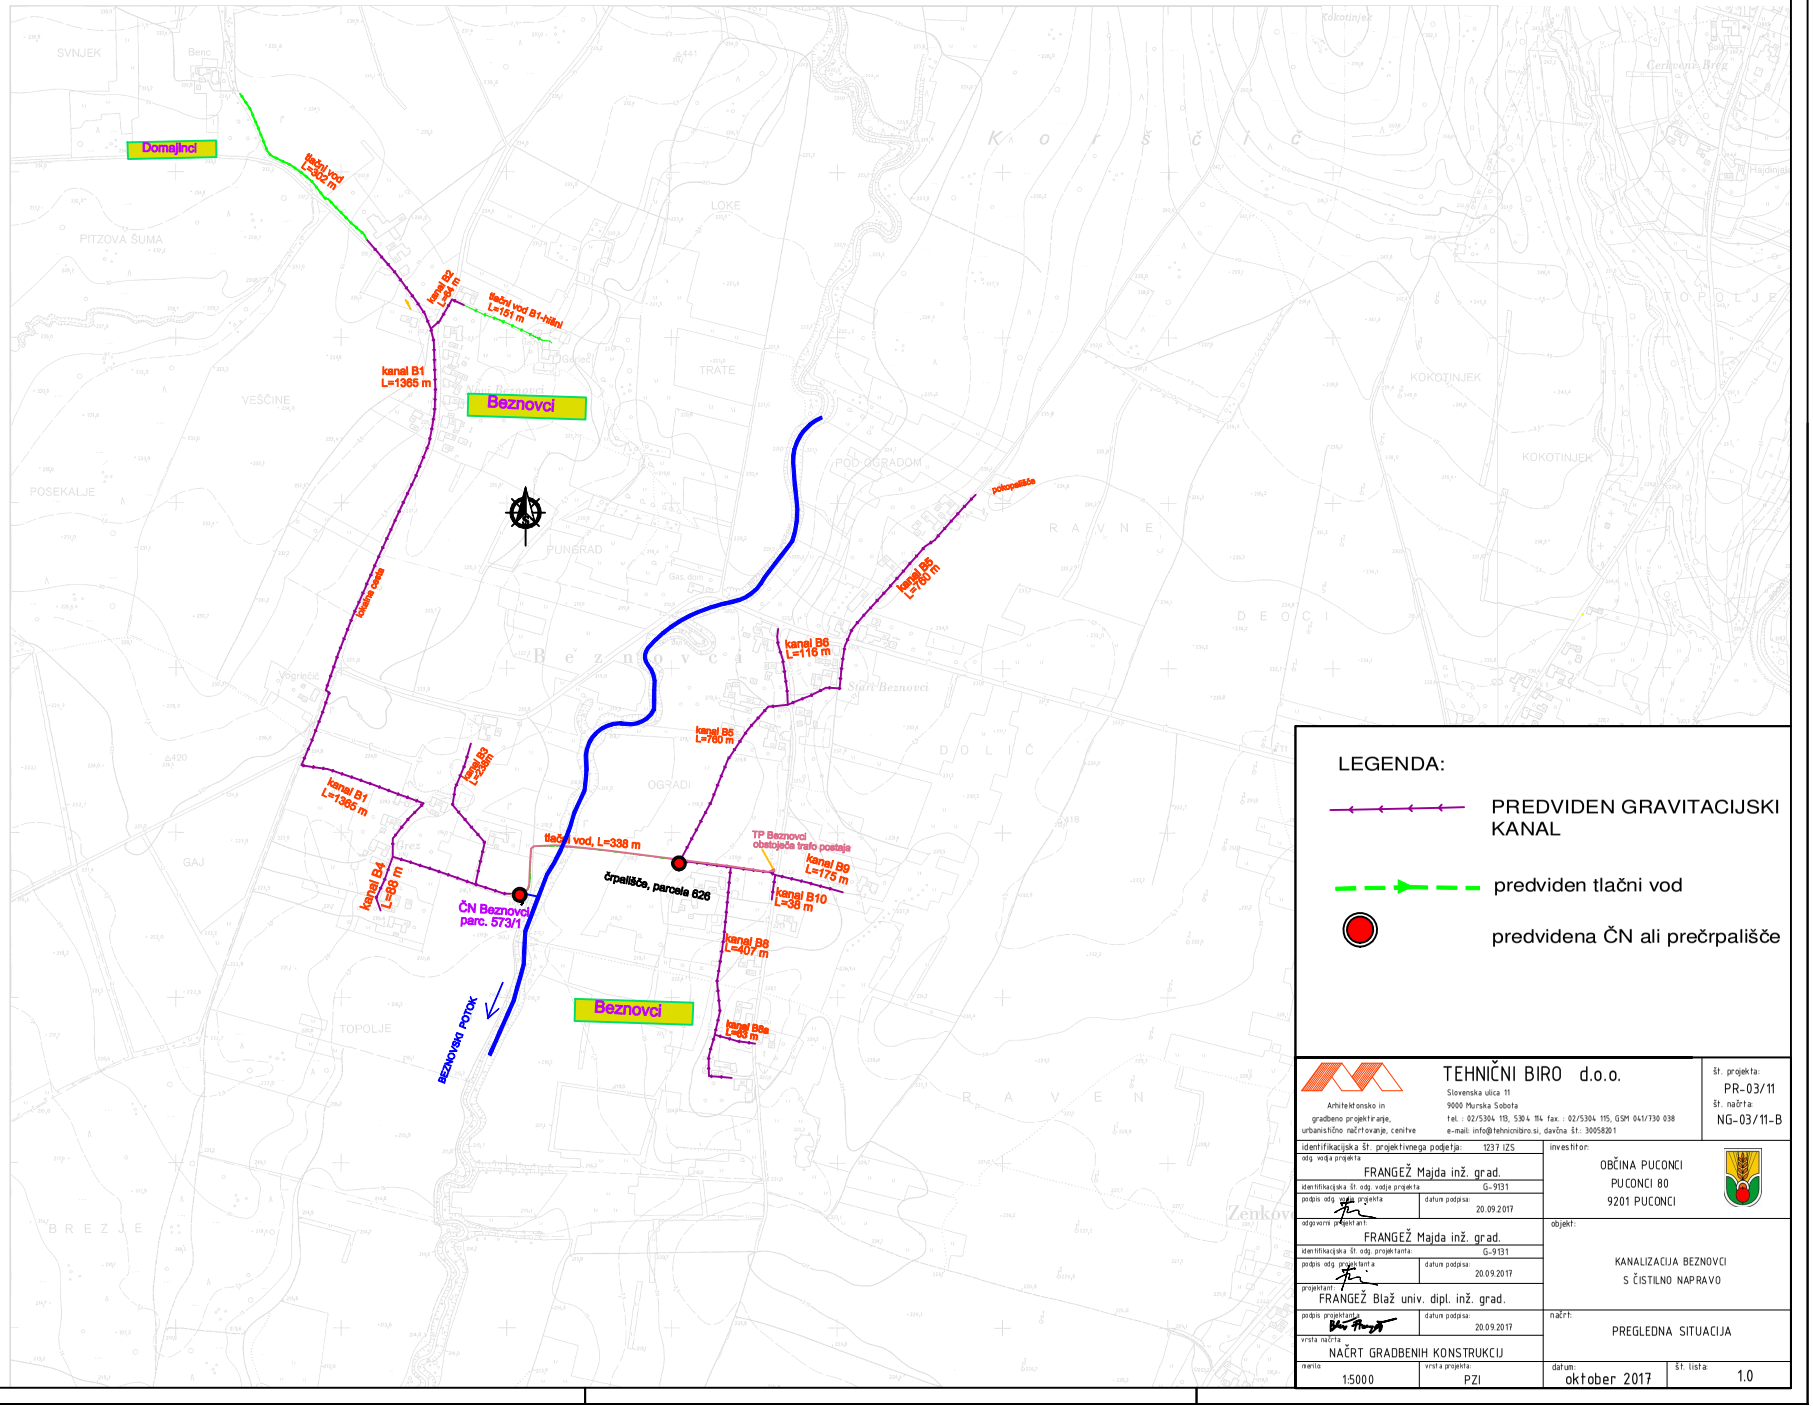

TEHNIČNI BIRO d.o.o.

Arhitektonsko in gradbeno projektiranje, urbanistično načrtovanje, cenitve

Slovenska ulica 11
9000 Murska Sobota
tel. : 02/5304 110, 5304 114 fax. : 02/5304 115, GSM 041/730 038
e-mail: info@tehnicnibiro.si, davčna št.: 30058201

št. projekta:	PR-03/11
št. načrta:	NG-03/11-B
identifikacijska št. projektivnega podjetja:	1237 IZS
odg. vodja projekta:	FRANGEŽ Majda inž. grad.
identifikacijska št. odg. vodje projekta	G-9131
podpis odg. vodje projekta	datum podpisa: 20.09.2017
odgovorni projektant:	FRANGEŽ Majda inž. grad.
identifikacijska št. odg. projektanta:	G-9131
podpis odg. projektanta	datum podpisa: 20.09.2017
projektant:	FRANGEŽ Blaž univ. dipl. inž. grad.
podpis projektanta	datum podpisa: 20.09.2017
vrsta načrta:	NAČRT GRADBENIH KONSTRUKCIJ
merilo:	1:5000
vrsta projekta:	PZI
investitor:	OBČINA PUCONCI PUCONCI 80 9201 PUCONCI
objekt:	KANALIZACIJA BEZNOVCI S ČISTILNO NAPRAVO
načrt:	PREGLEDNA SITUACIJA
datum:	oktober 2017
št. lista:	1.0