



Šifra	Kota ptkc.	Kota dna	Dođina kan.	padec	pramij %:o	žltek v	ostalo
P47	233.55	232.35	2.00	10	HP		
P48	234.35	233.15	34.00	20	HP		
HP D	234.35	232.35	0				hišno predpr.

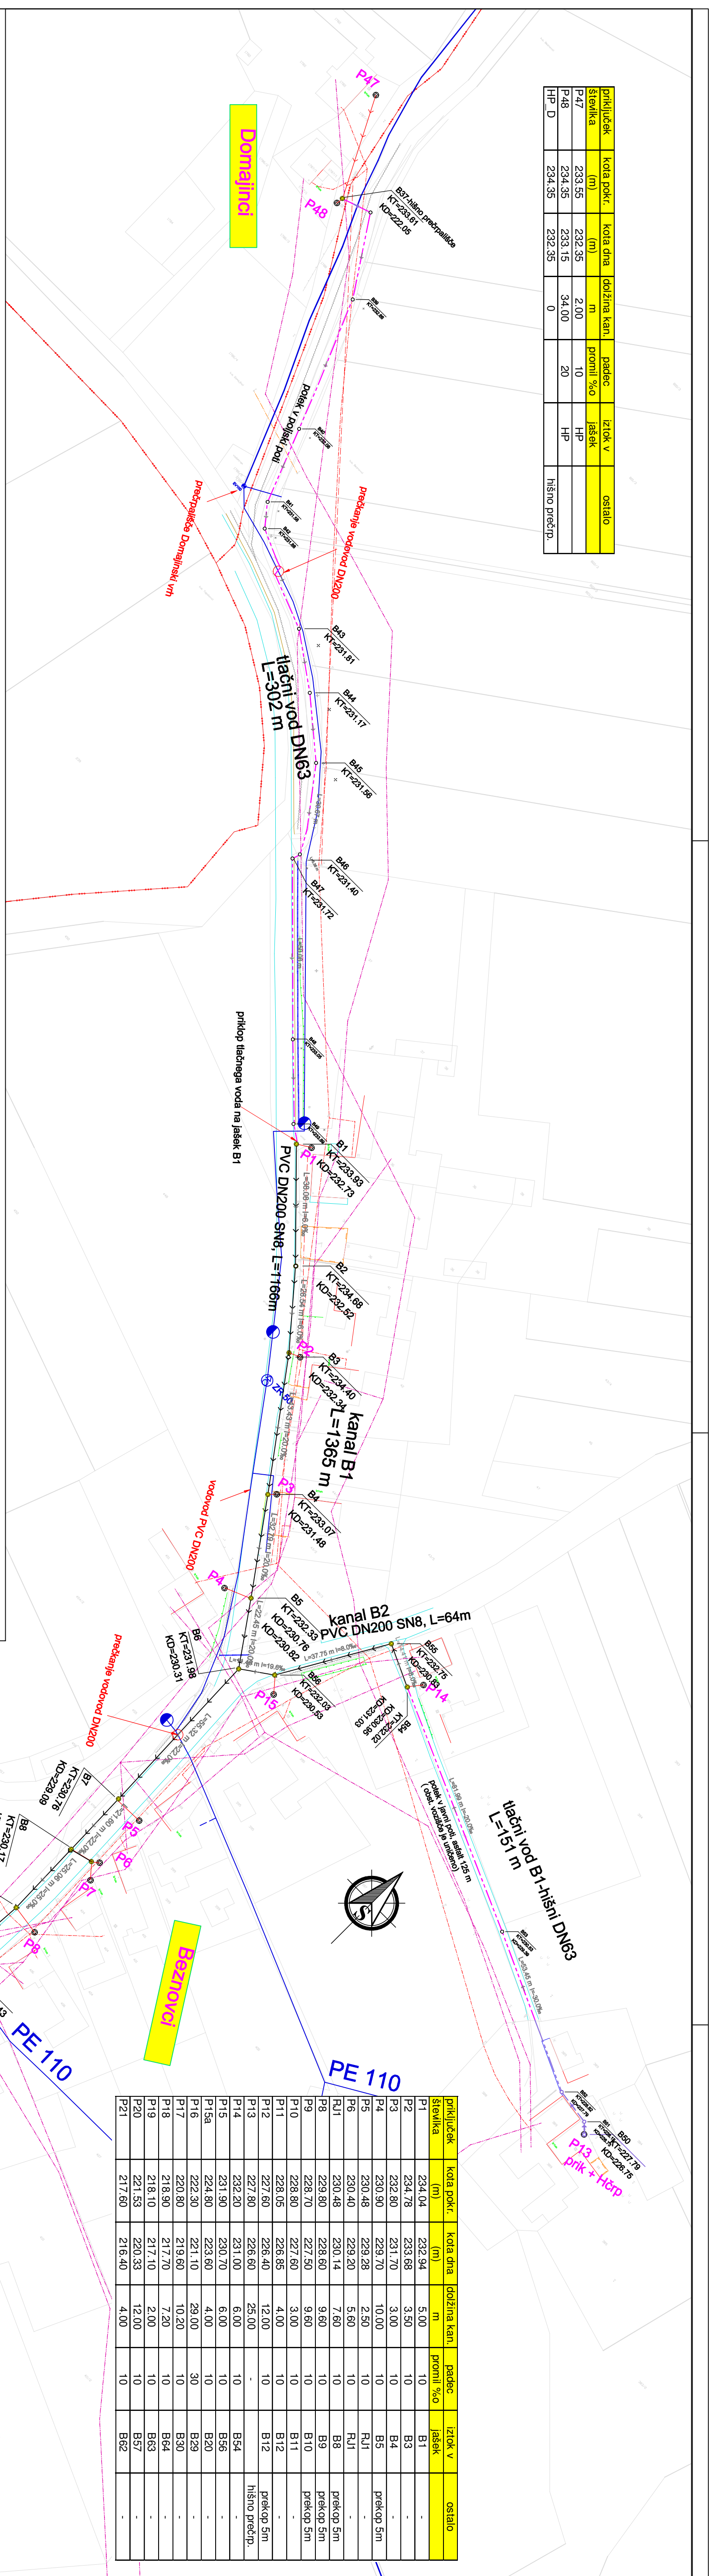

Šifra	Kota ptkc.	Kota dna	Dođina kan.	padec	pramij %:o	žltek v	ostalo

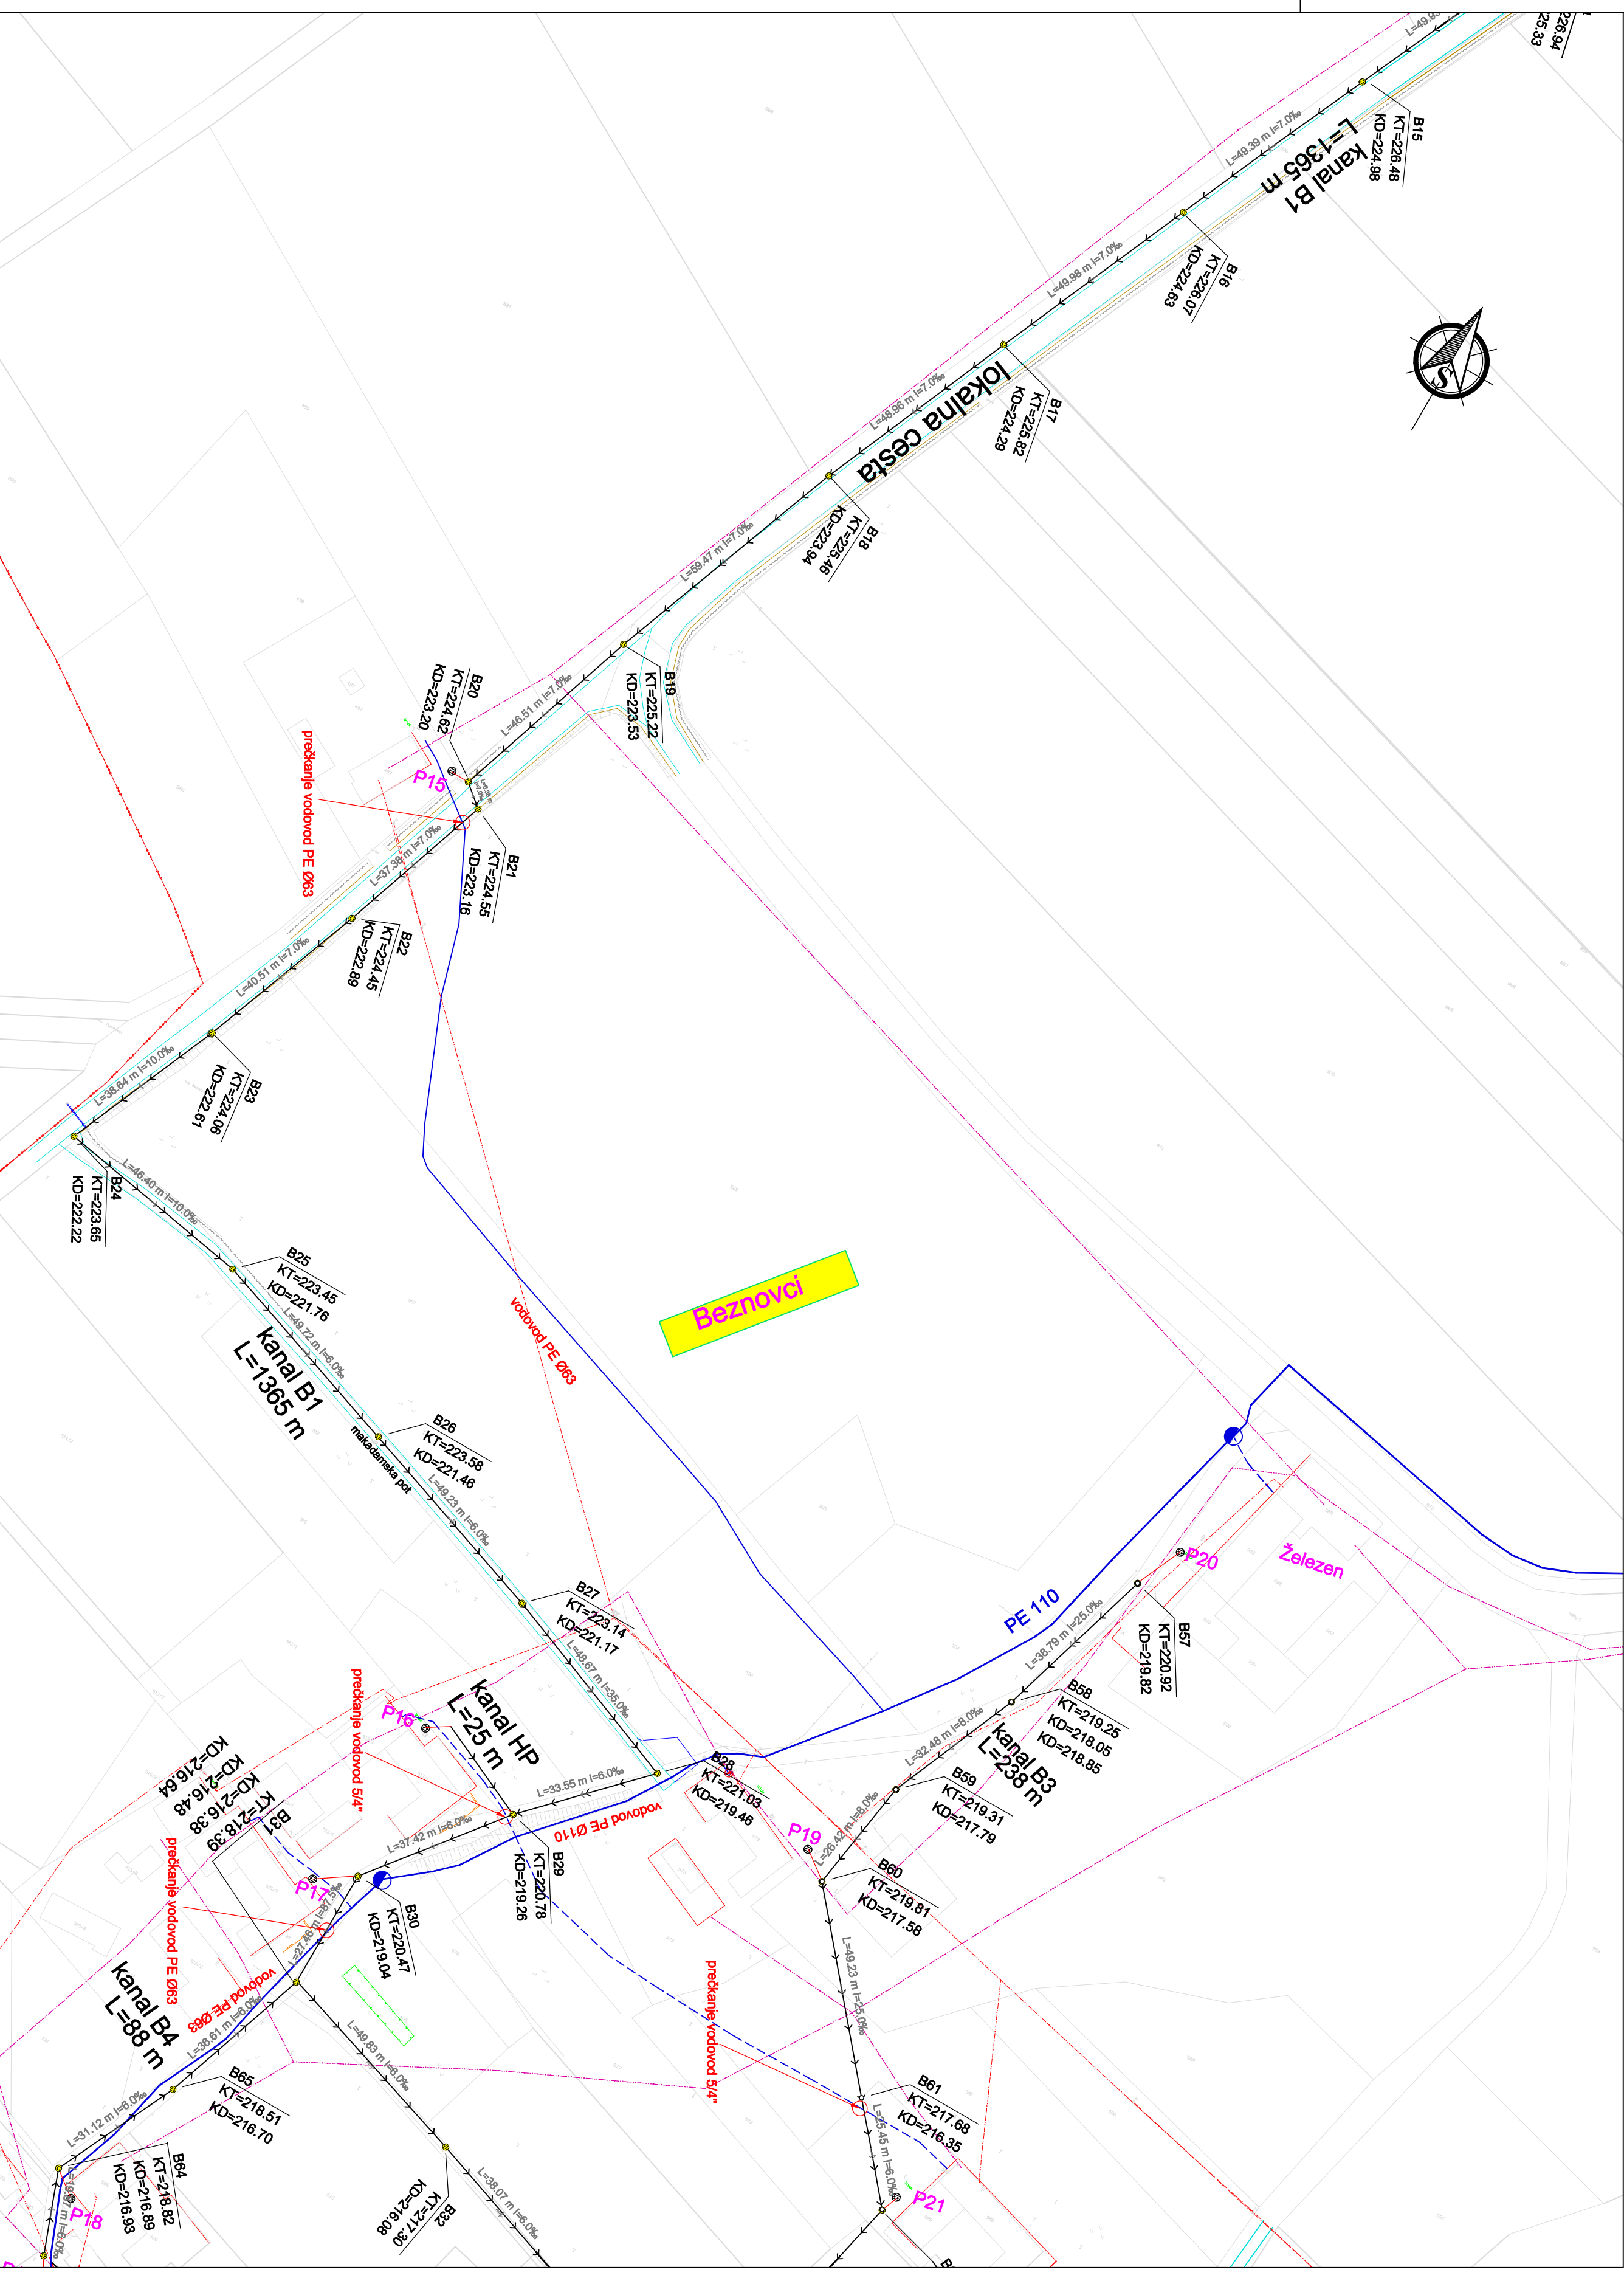

LEGENDA:

- predviden gravitacijski kanal
- priljop na parcelo
- predviden tlačni vod
- predvidena ČN ali prečpaljšiče
- obst. asfaltna cesta (Občinska, privata)
- predviden elektro kabel
- obst. vodovod (Vodovod MŠ)
- obst. TK omrežje zemeljsko
- obst. TK omrežje zračno
- obst. NN elektro omrežje zračno
- Opomba: Obst. komunalni vodi so visrni informativno. Pred izvedbo se izvede zakaloida le teh s strani upravljalca voda.

TEHNIČNI BIRO d.o.o.

Silvanska ulica 11
9000 Buzna, Slovenija
T: +386 (0)7336 13 338; F: +386 (0)7336 13 338; E: info@tehnicni-biro.si

OBČINA PULONCI
PUČONCI 80
9201 PULONCI

GRADEBENA SITUACIJA S KOM. VODI
S USTILNO NAPRAVO

datum: oktober 2017
št. risa: II/8.2.1